NO	DESCRIPTION	M'TL	Q'TY	REMARKS

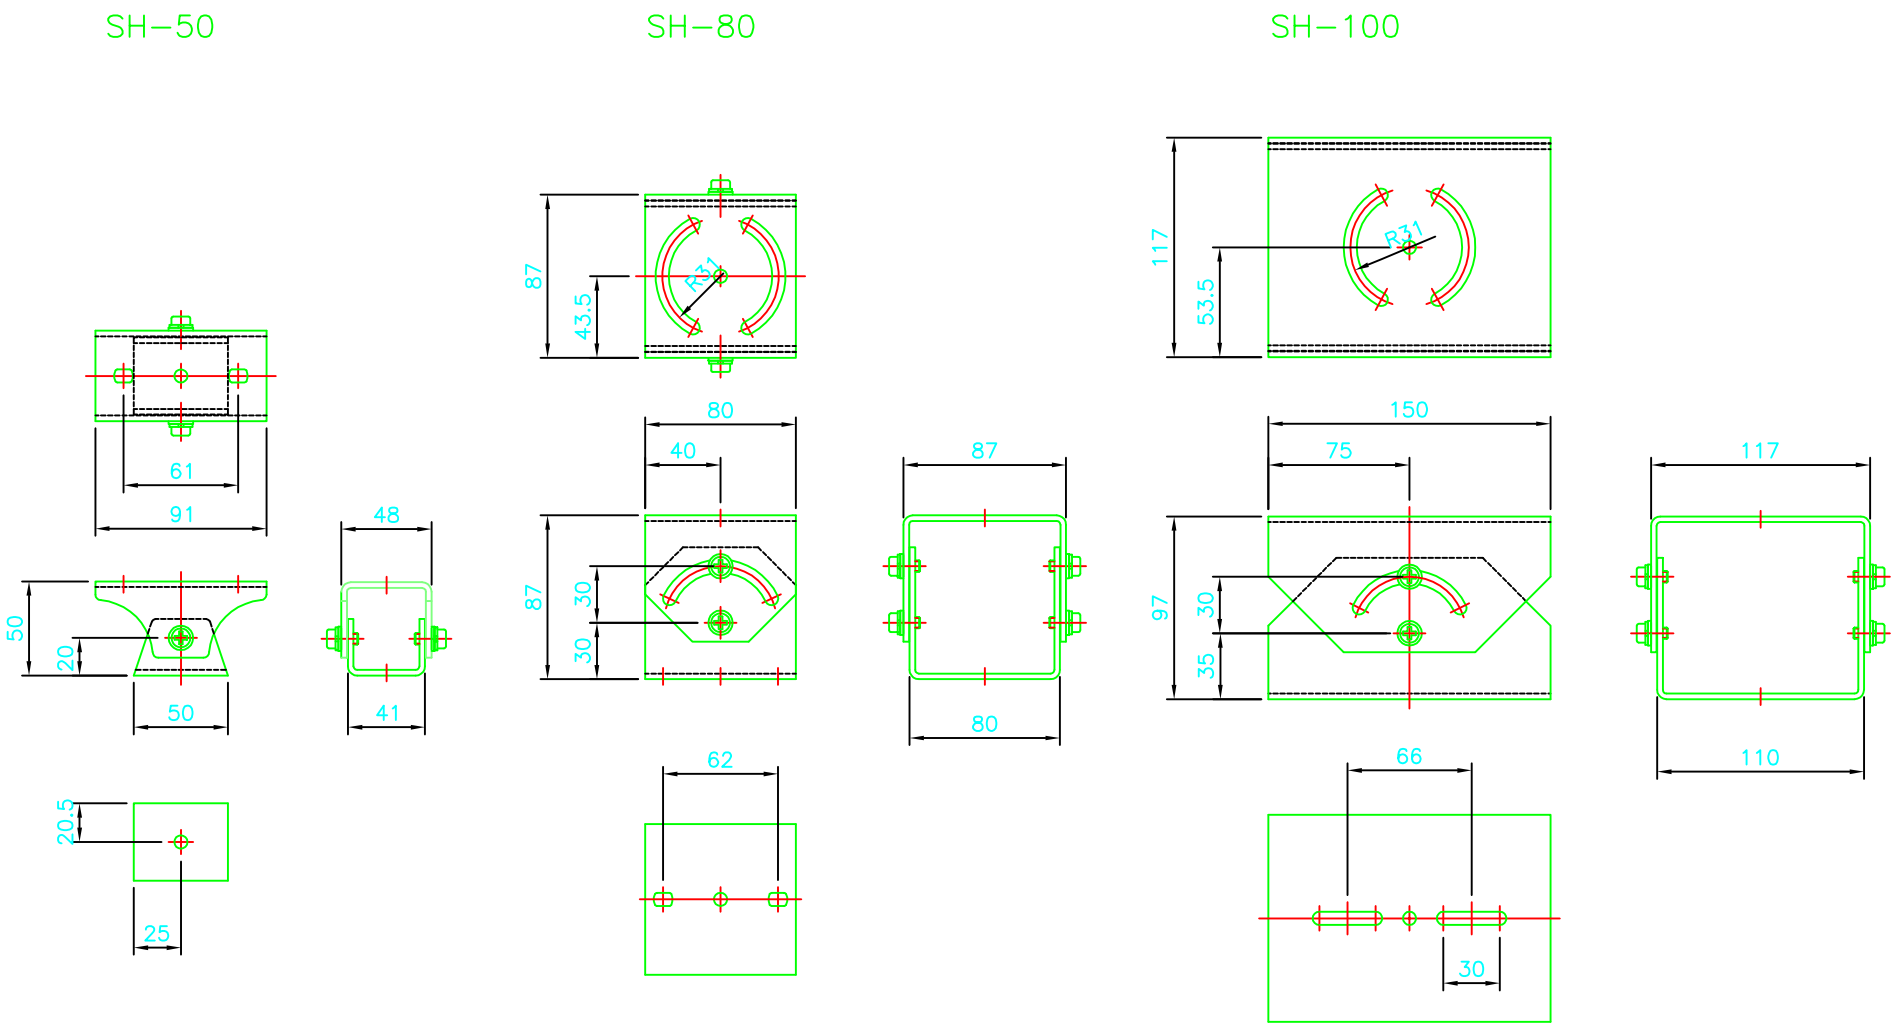

NO	REVISION	REVISION RECORD	DATE	BY

NO	DESCRIPTION	M'TL	Q'TY	REMARKS

CLIENT	PROJ	3 RD
	TITLE HOLDER	SCALE 1

APP	CHK	DSN	DWN	DATE	DWG NO	A3